




SECCIÓN A
ESC.: 1:25

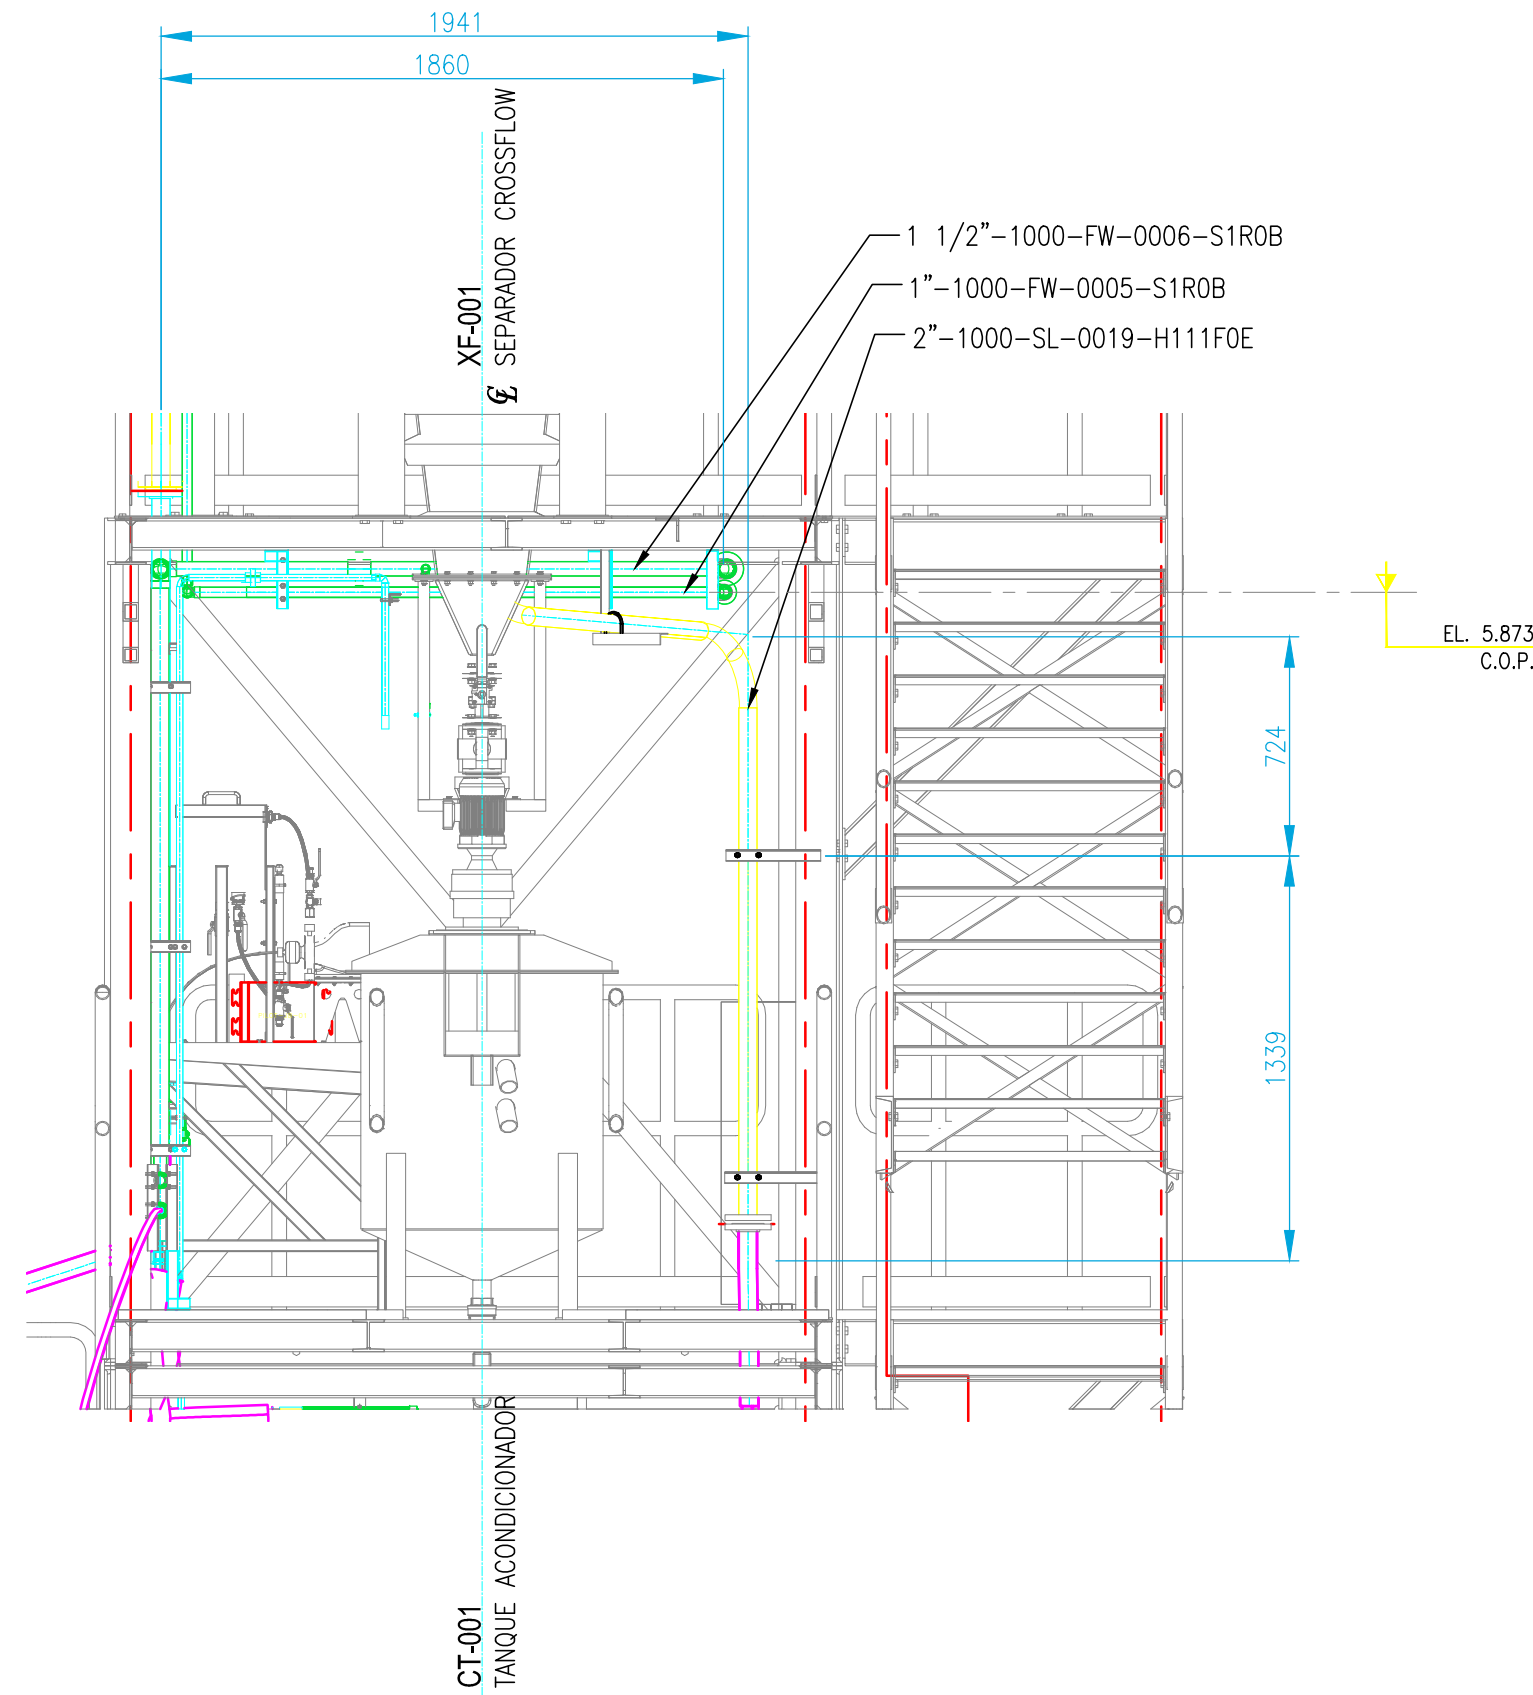


SECCIÓN B
ESC.: 1:25

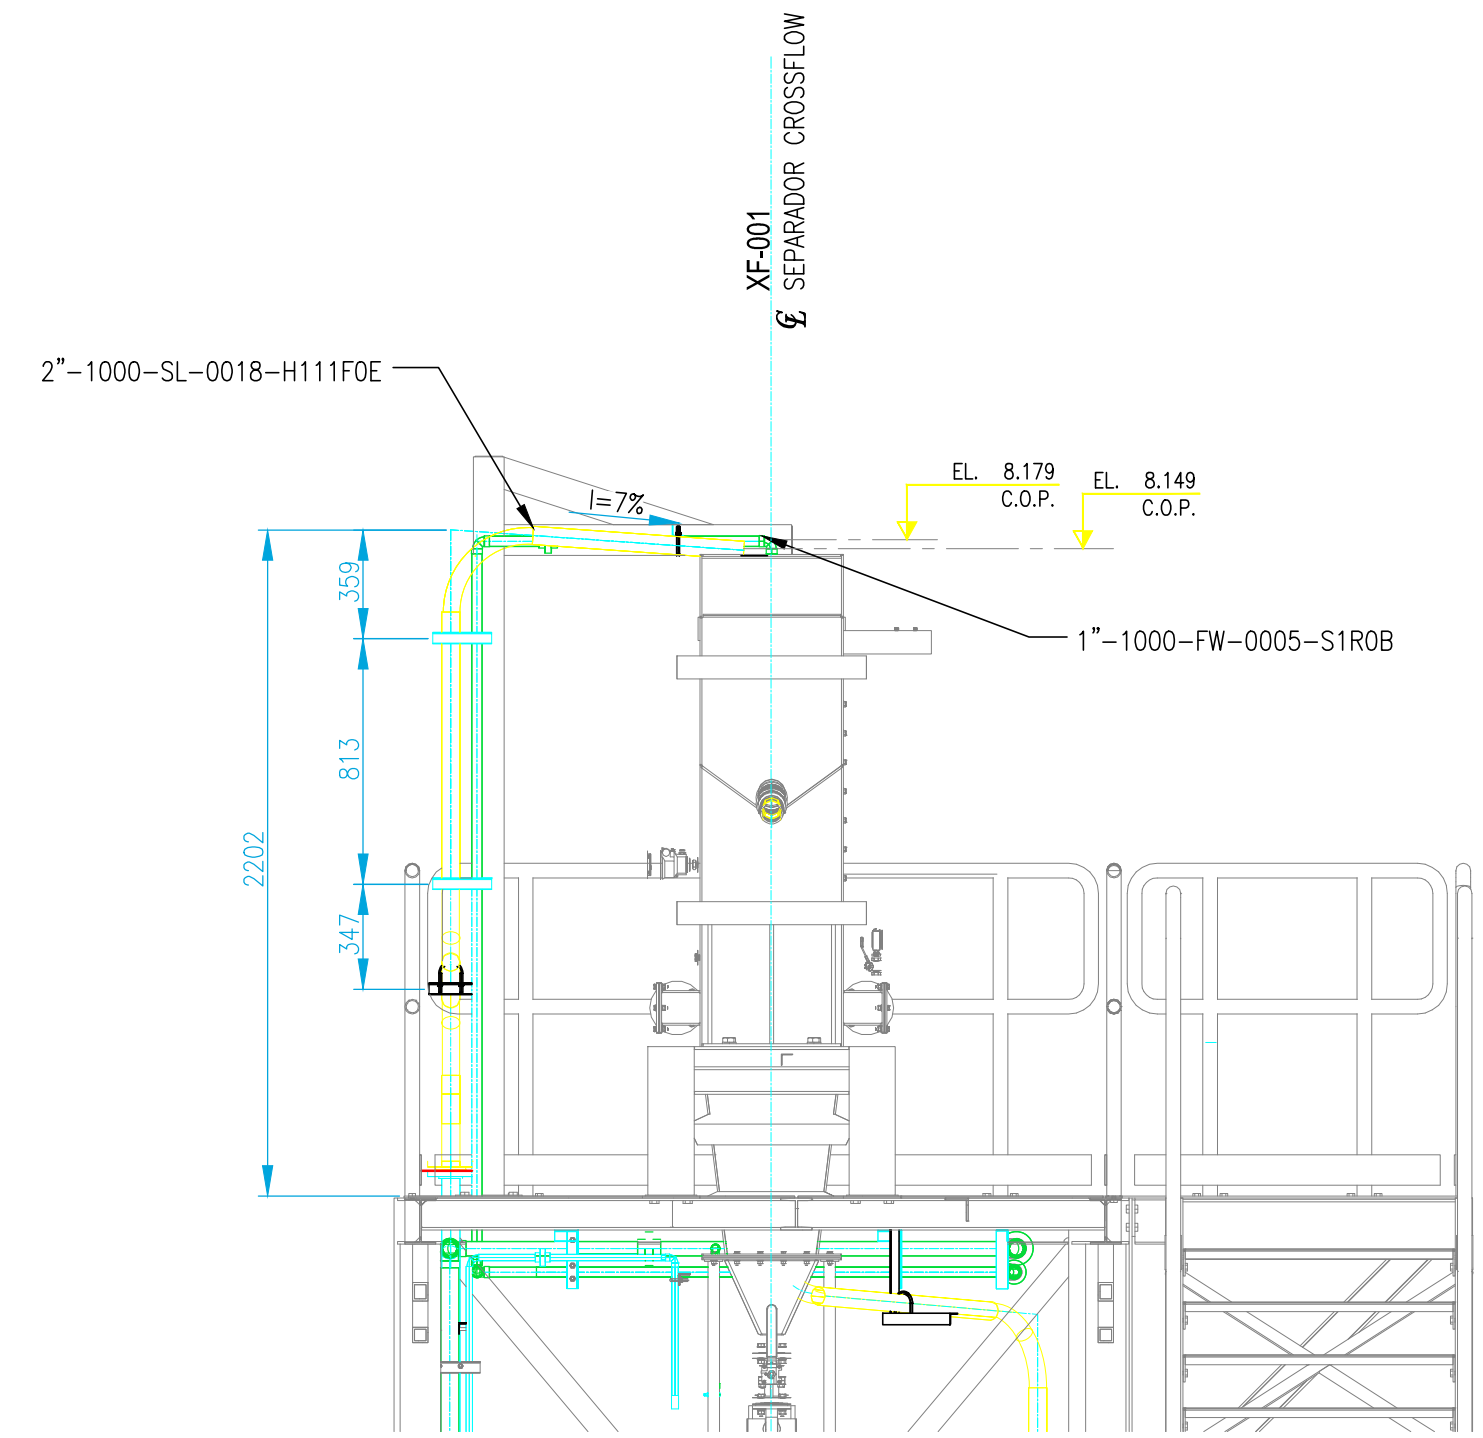


SECCIÓN C
ESC.: 1:25

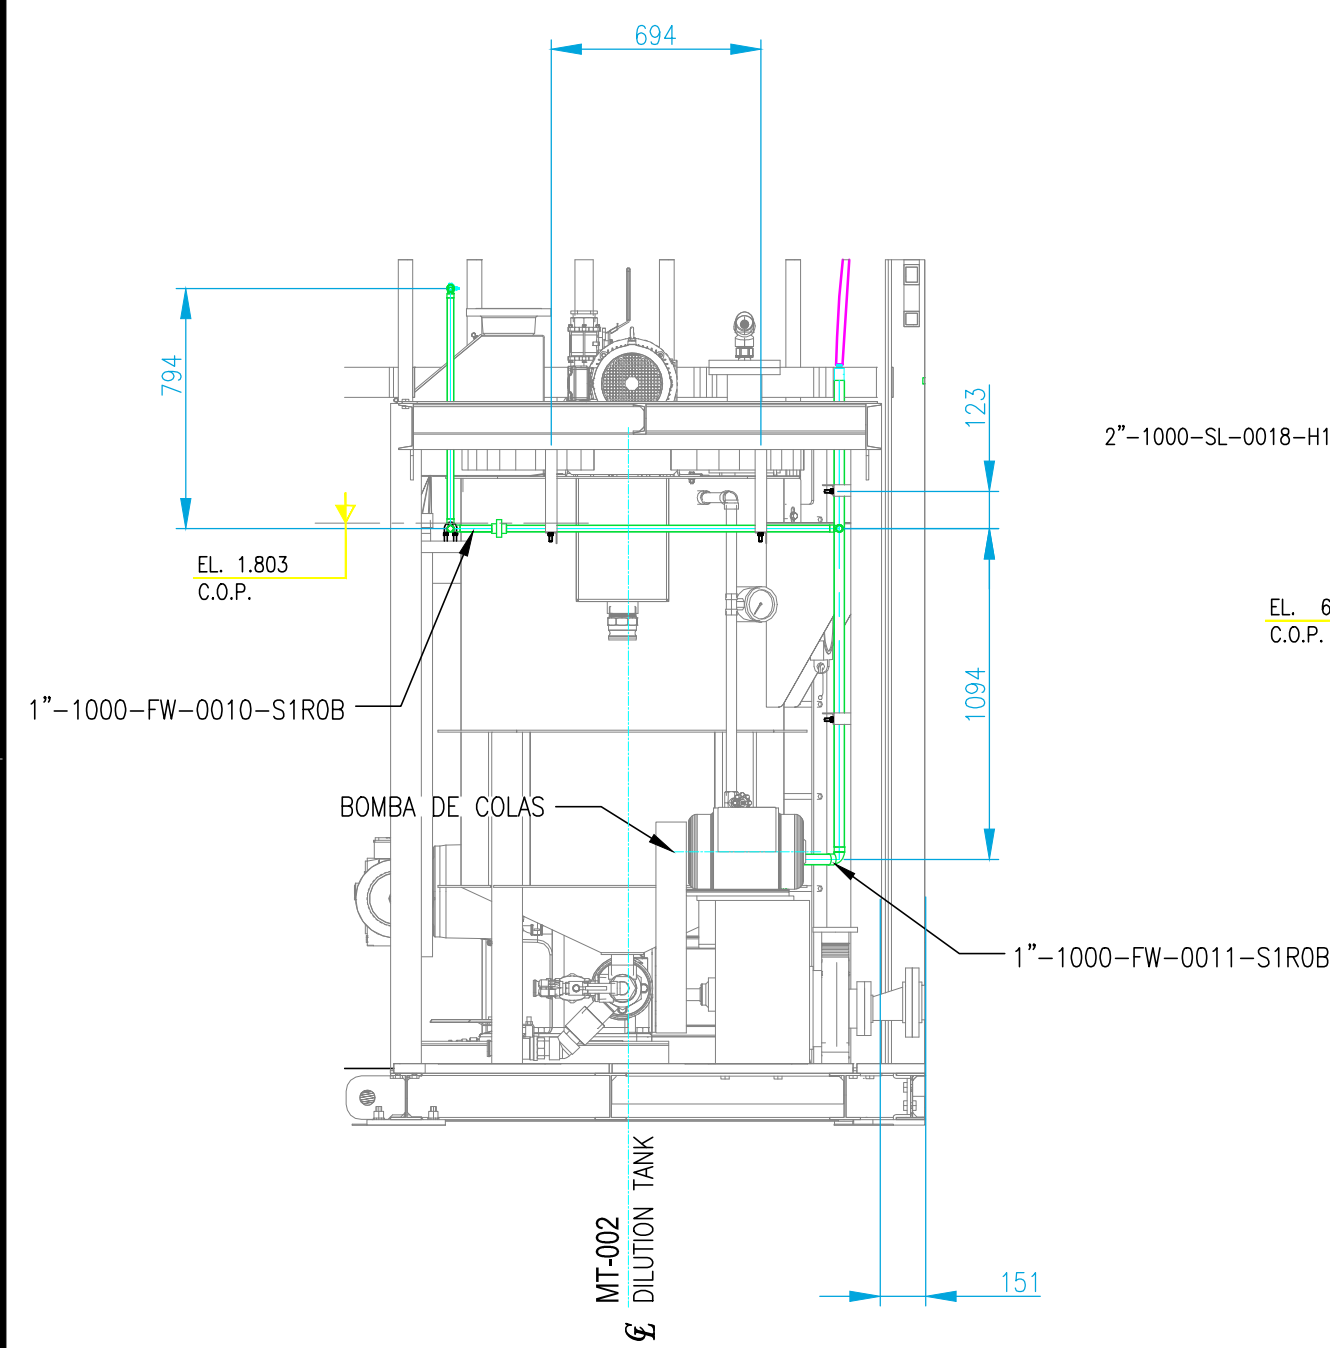


SECCIÓN D
ESC.: 1:25

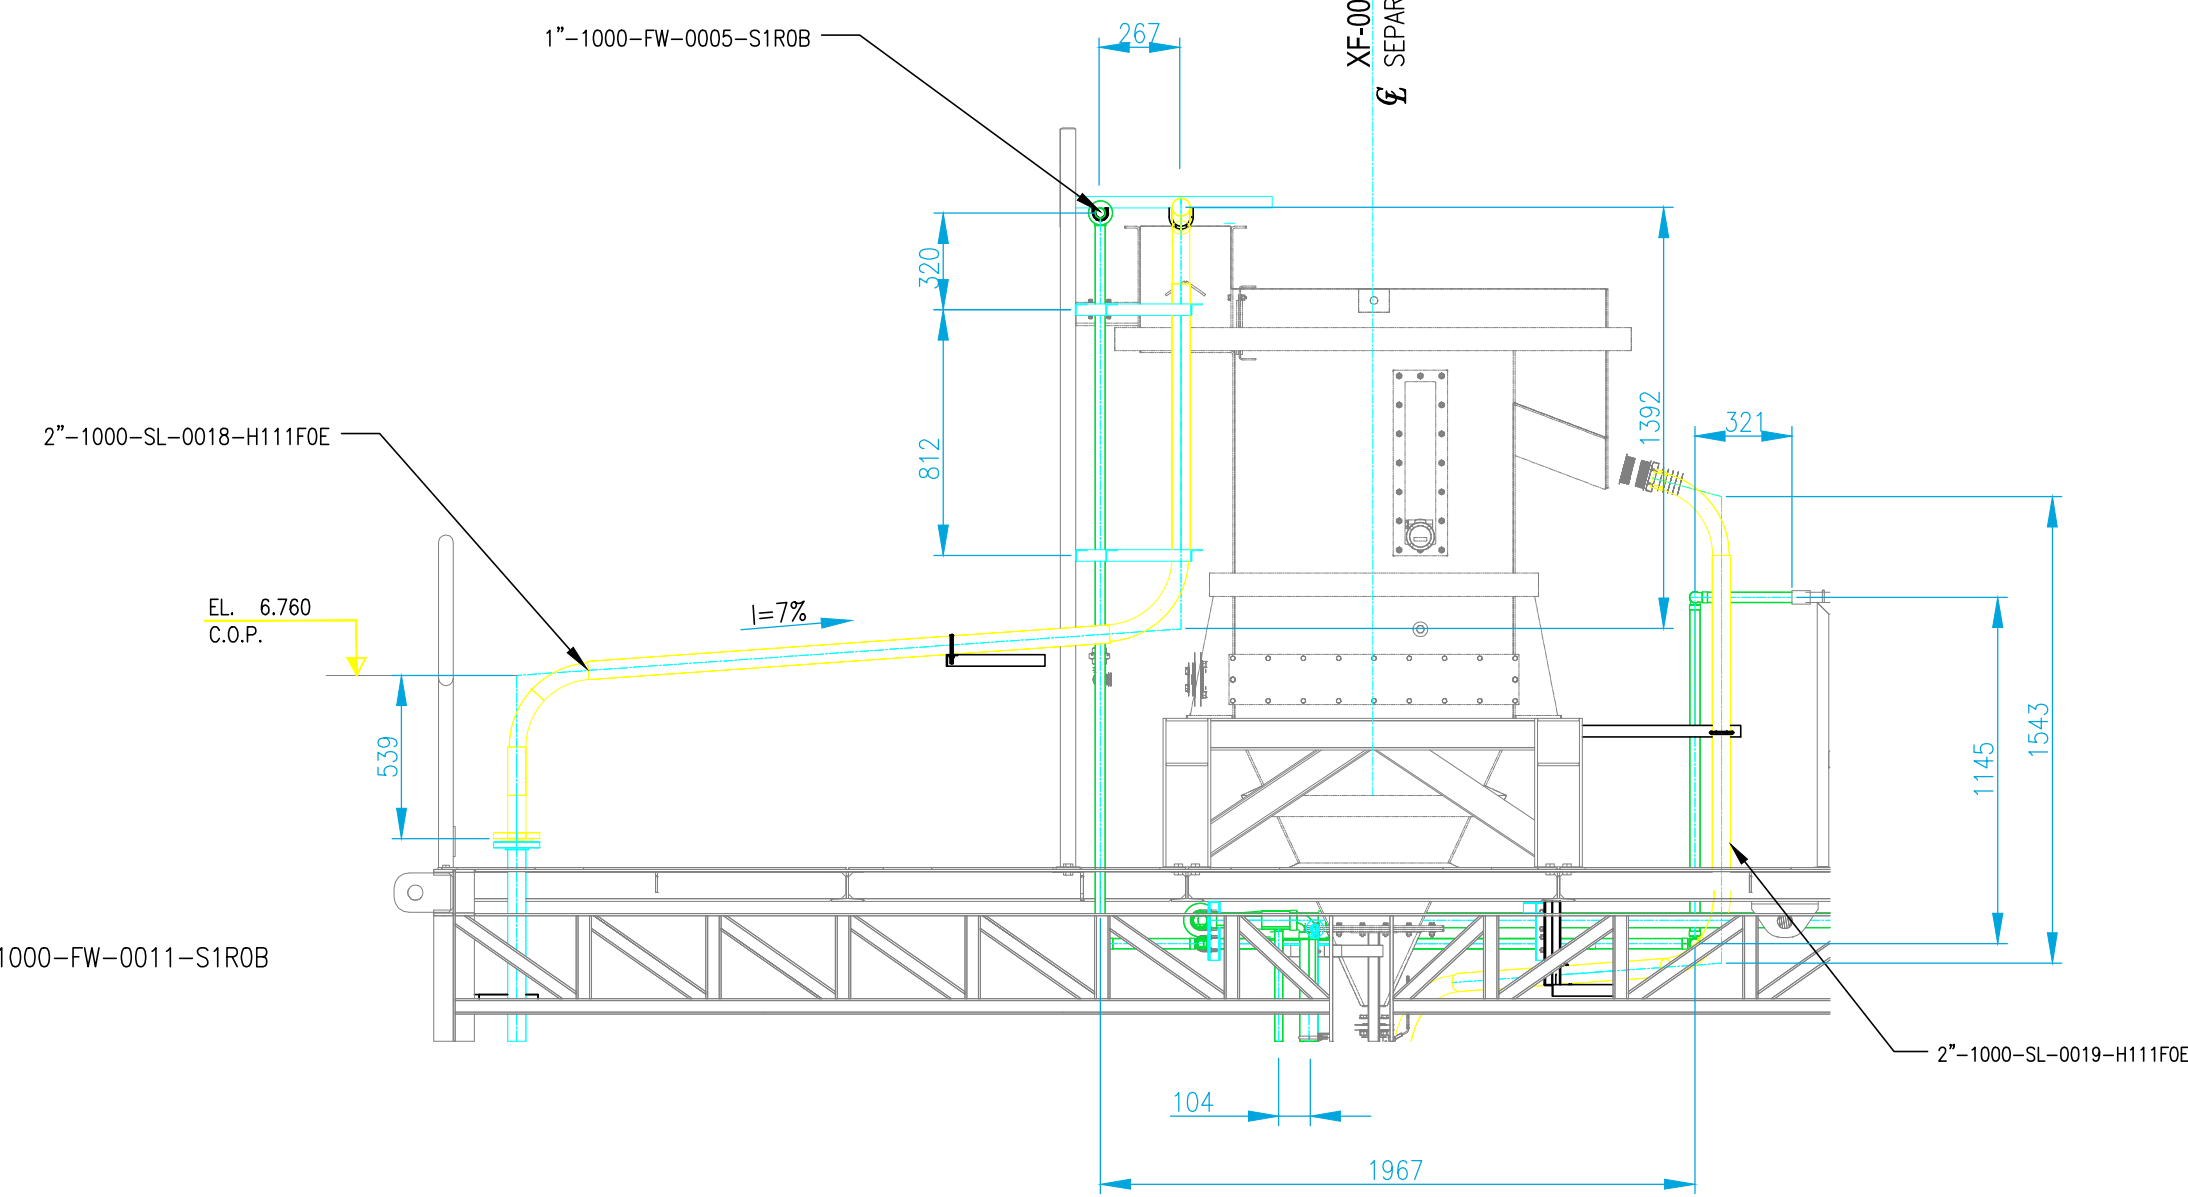


SECCIÓN E
ESC.: 1:25

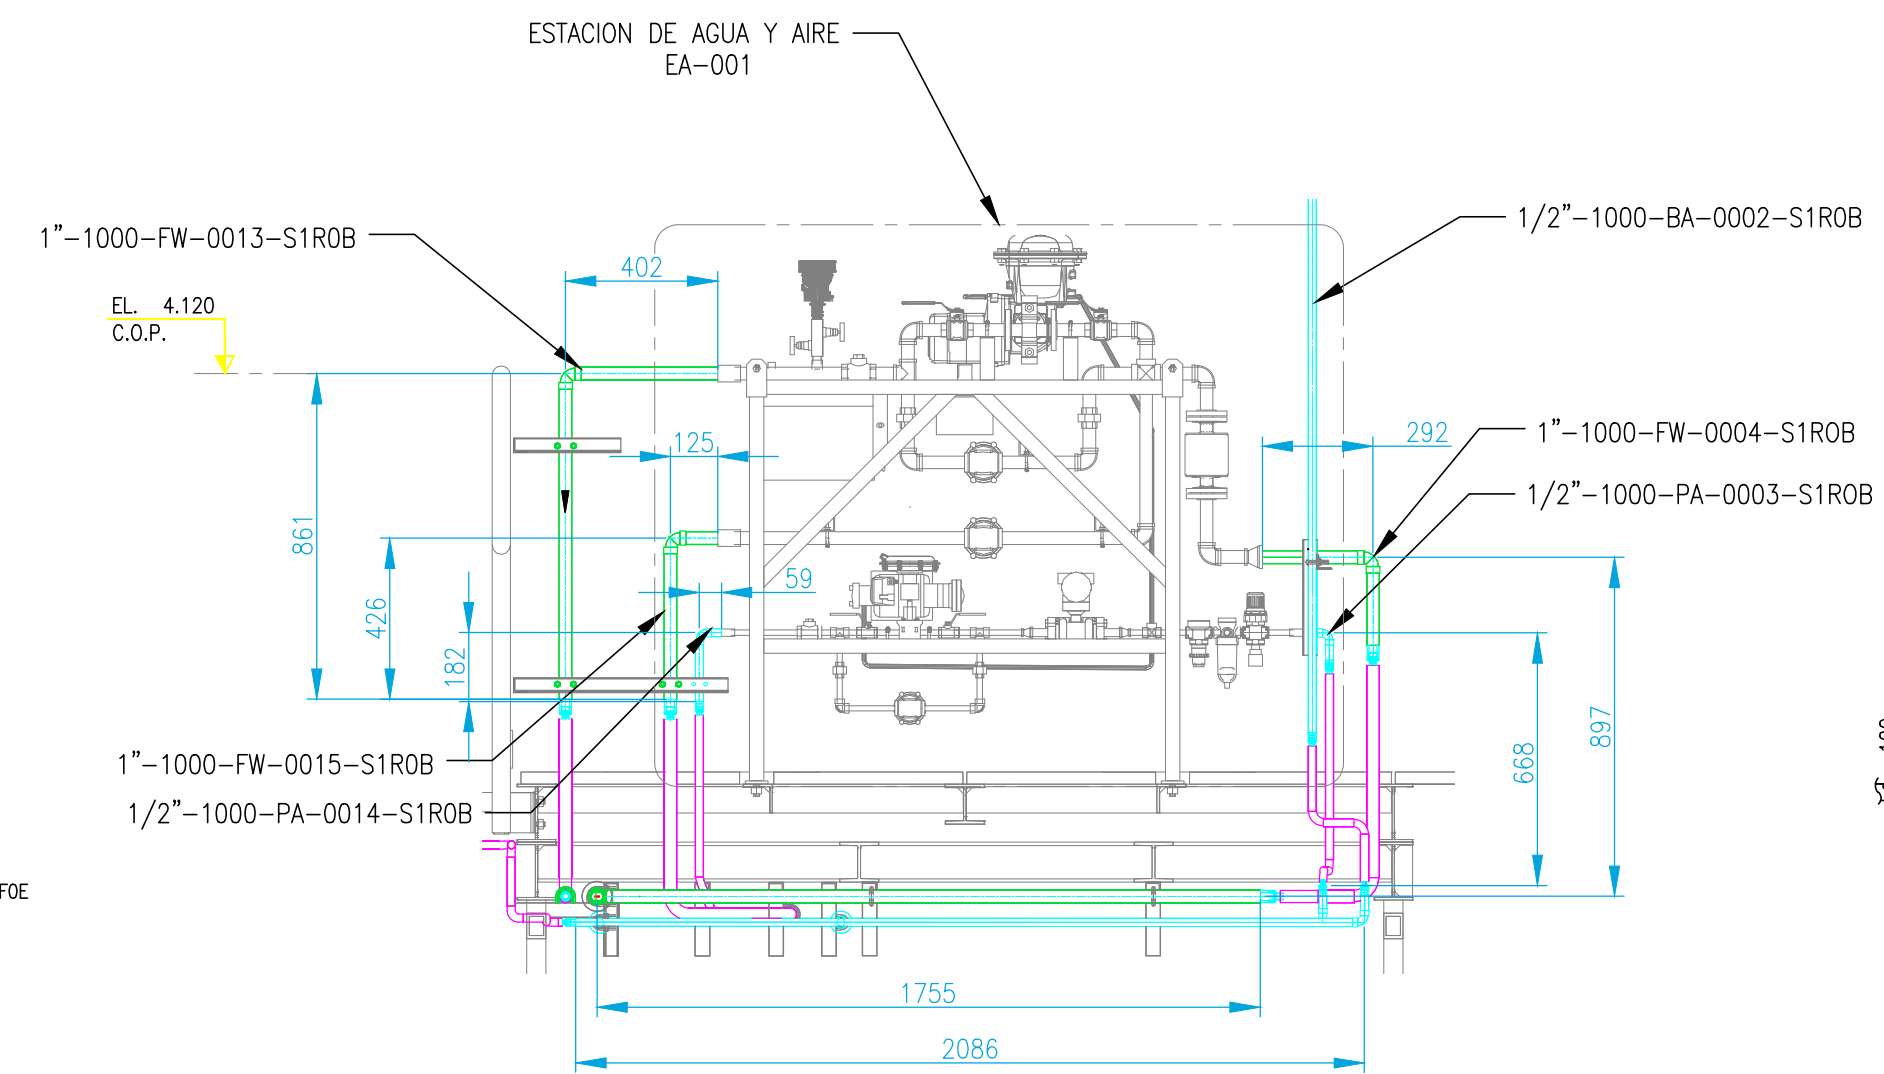

SECCIÓN F
ESC.: 1:25 21AHP08-MP-DWC-201

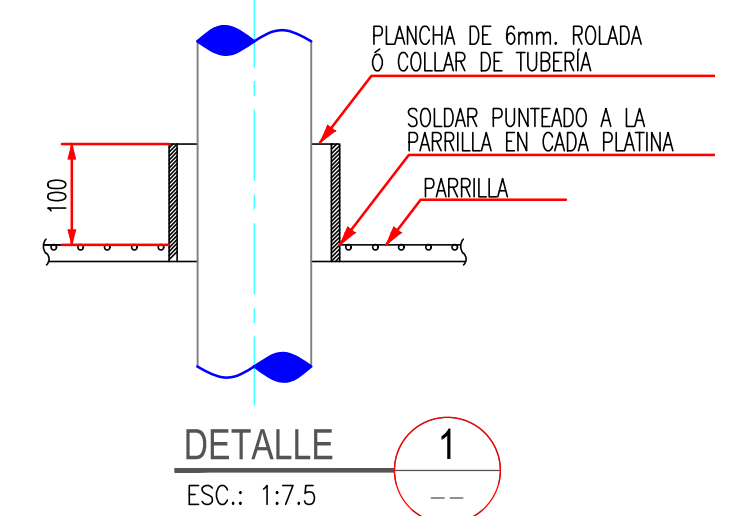

DETALLE 1
ESC.: 1:7.5

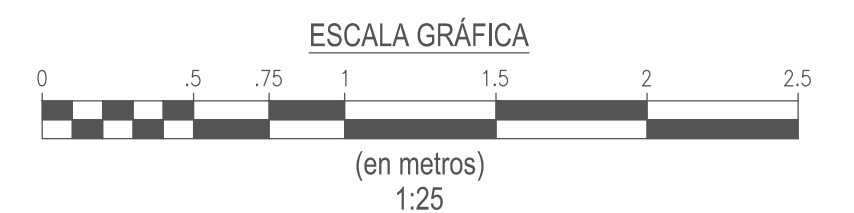

REV.	FECHA	DESCRIPCIÓN DE LA REVISIÓN	DIB.	DIS.	J.D.	J.P.	CLT.
A	02/06/22	EMITIDO PARA REVISIÓN INTERNA	J.M.	H.G.	H.P.		

CODIGO	PLANOS DE REFERENCIA
IG-10309-DA-0000-05-PD-00012	ARREGLO GENERAL-VISTAS
IG-10309-DA-0000-05-PD-00011	ARREGLO GENERAL-SECCIONES
IG-10309-DA-0000-05-PD-00010	ARREGLO GENERAL

NOTAS
1.DIMENSIONES EN MILIMETROS Y ELEVACIONES EN METROS
2.CONSIDERAR DETALLE 1 PARA PROTECCIÓN DE TUBERÍAS FLEXIBLES (MANGUERAS) Y TUBERÍAS RÍGIDAS.

CONFIDENCIAL
ESTE PLANO Y LA INFORMACIÓN CONTENIDA EN EL SON DE PROPIEDAD DE ERIEZ FLOTATION. SU USO Y REPRODUCCIÓN SIN AUTORIZACIÓN PREVIA ESTÁN PROHIBIDOS.

ING. PROJ.	FECHA	DISEÑADO POR	FECHA
QTE. ING.		REVISADO POR	
		APROBADO POR	

PROYECTO:	MÓDULO PILOTO ERIEZ INGENIERÍA DE DETALLE
PLANO:	MECÁNICA DISPOSICIÓN GENERAL TUBERÍAS - SECCIONES (MÓDULO PILOTO)
NÚMERO DE PLANO:	IG-10309-DA-0000-06-DP-00004

FORM.	ESCALA	REV.
A1	1:25	A